

luserna



20x20 / 20x40



PAVIMENTI

IN GRES PORCELLANATO INGELIVO R11



20LGG GRIGIO 20x20
Spessore 10 mm



2040LGG GRIGIO 20x40
Spessore 10 mm



3015LG ELEMENTO "L" 30x15 MONOLITICO
Pz x Box 6



1040LGG BATTISCOPA 10x40




20x20 PAVIMENTO

PALETTA	SCATOLA
scatole	pezzi
mq	mq
60	26
62,40	1,04

20x40 PAVIMENTO

PALETTA	SCATOLA
scatole	pezzi
mq	mq
45	13
46,80	1,04

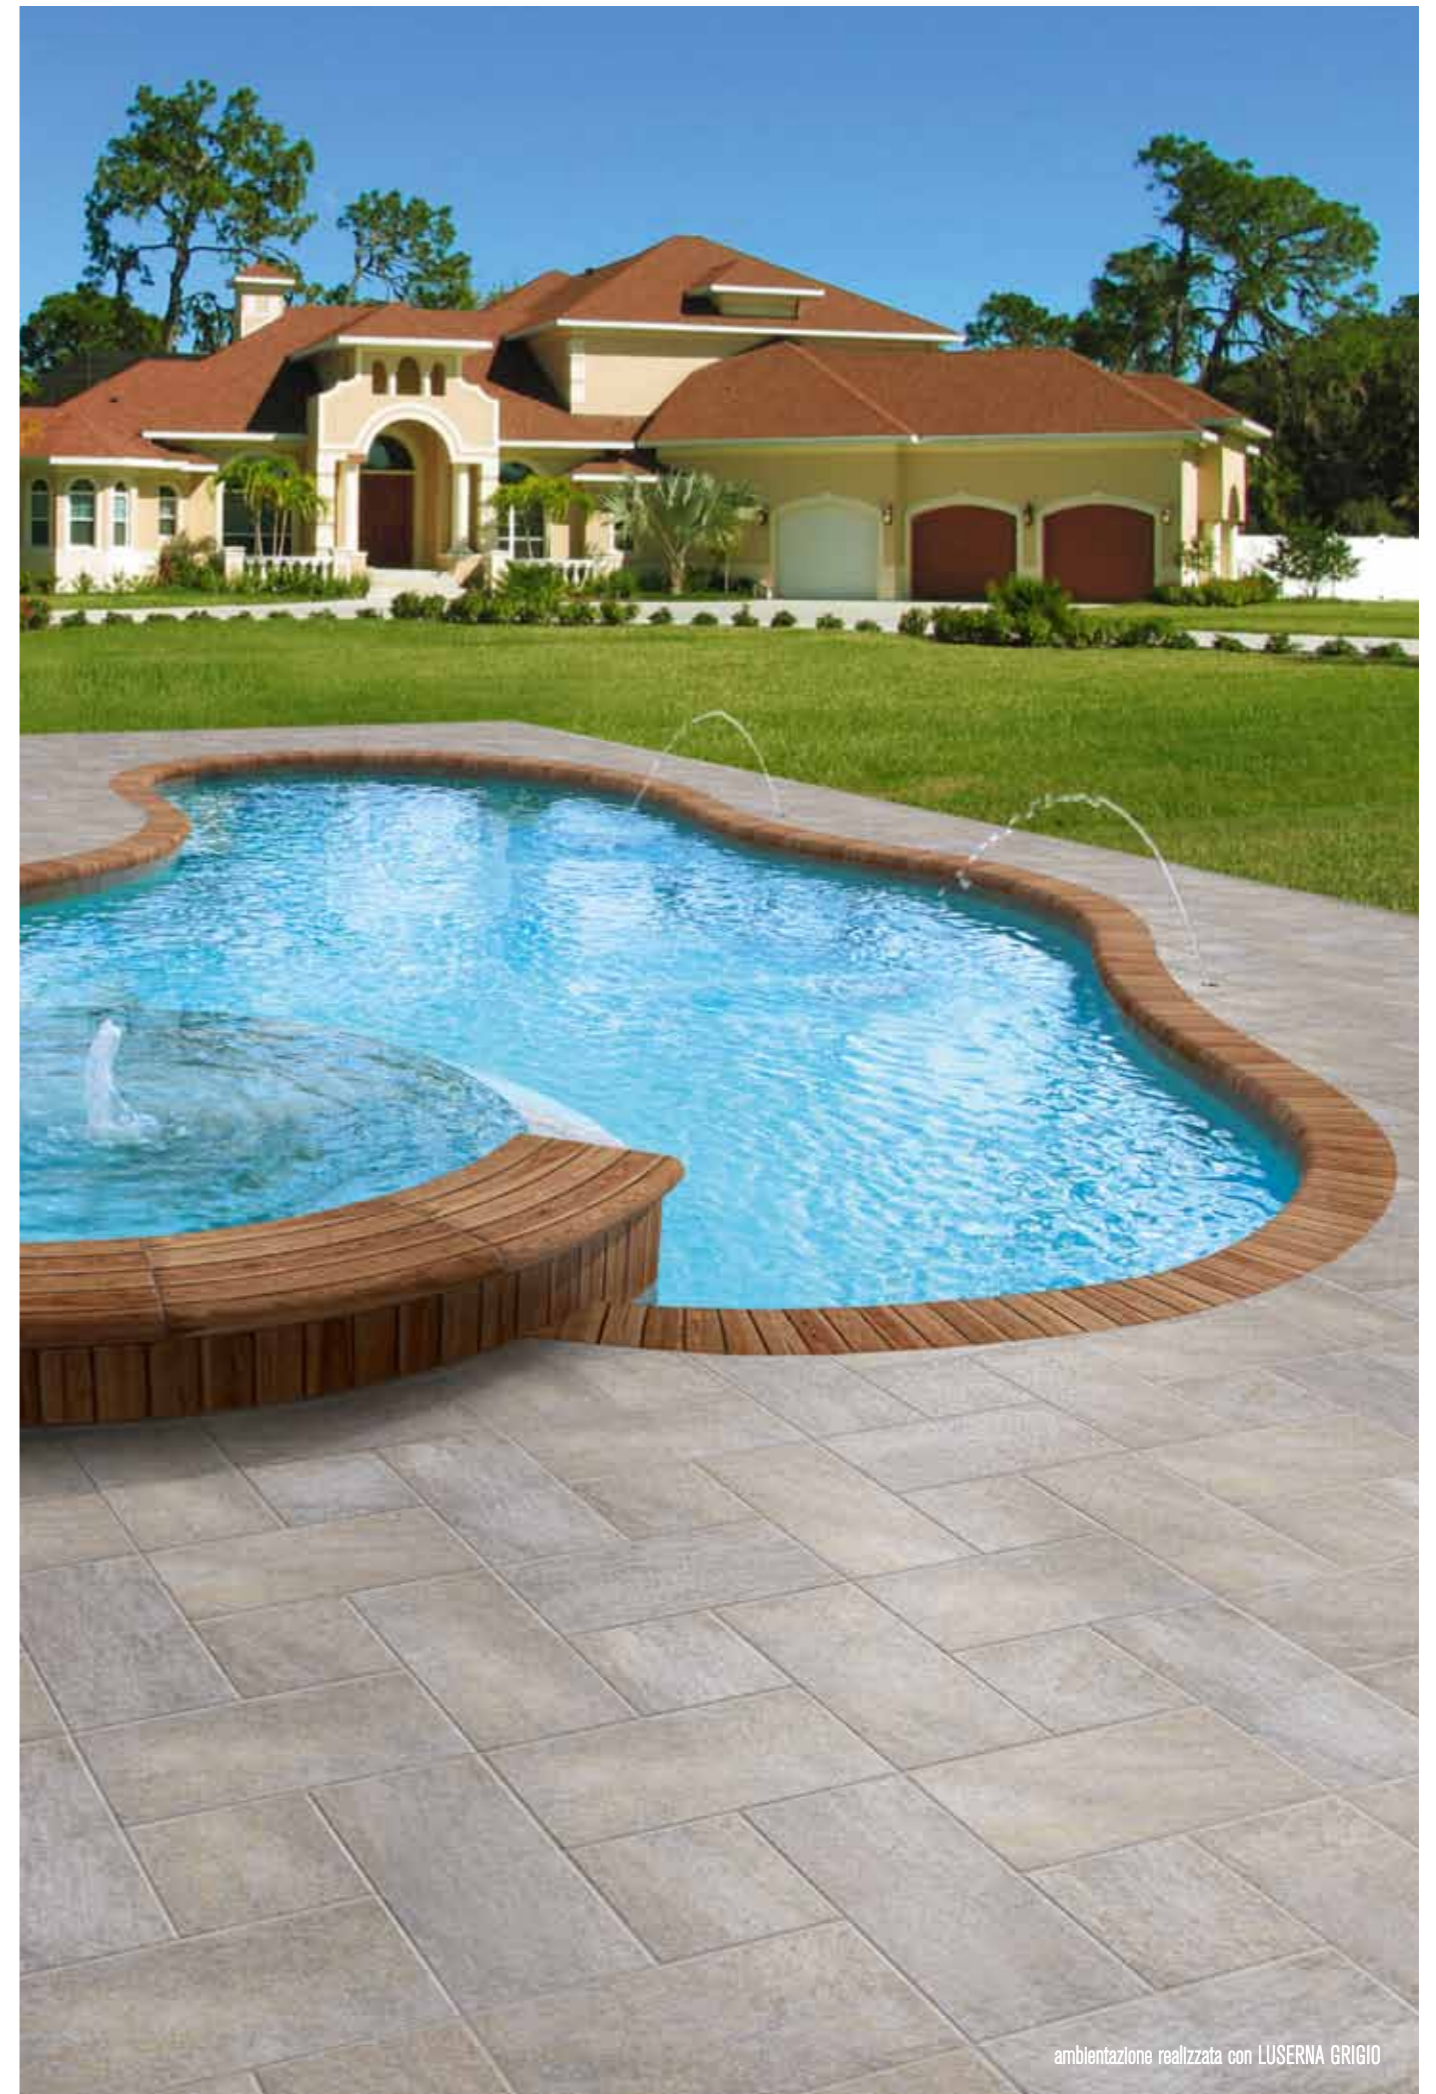

ambientazione realizzata con LUSERNA GRIGIO

luserna




20x20 / 20x40



PAVIMENTI

IN GRES PORCELLANATO INGELIVO R11




20LD DORATO 20x20  75
Spessore 10 mm



2040LD DORATO 20x40  76
Spessore 10 mm



3015LD ELEMENTO "L" 30x15 MONOLITICO  78
Pz x Box 6




1040LDBATTISCOPA 10x40  77

20x20 PAVIMENTO

PALETTA	SCATOLA
scatole	pezzi
mq	mq
60	26
62,40	1,04

20x40 PAVIMENTO

PALETTA	SCATOLA
scatole	pezzi
mq	mq
45	13
46,80	1,04

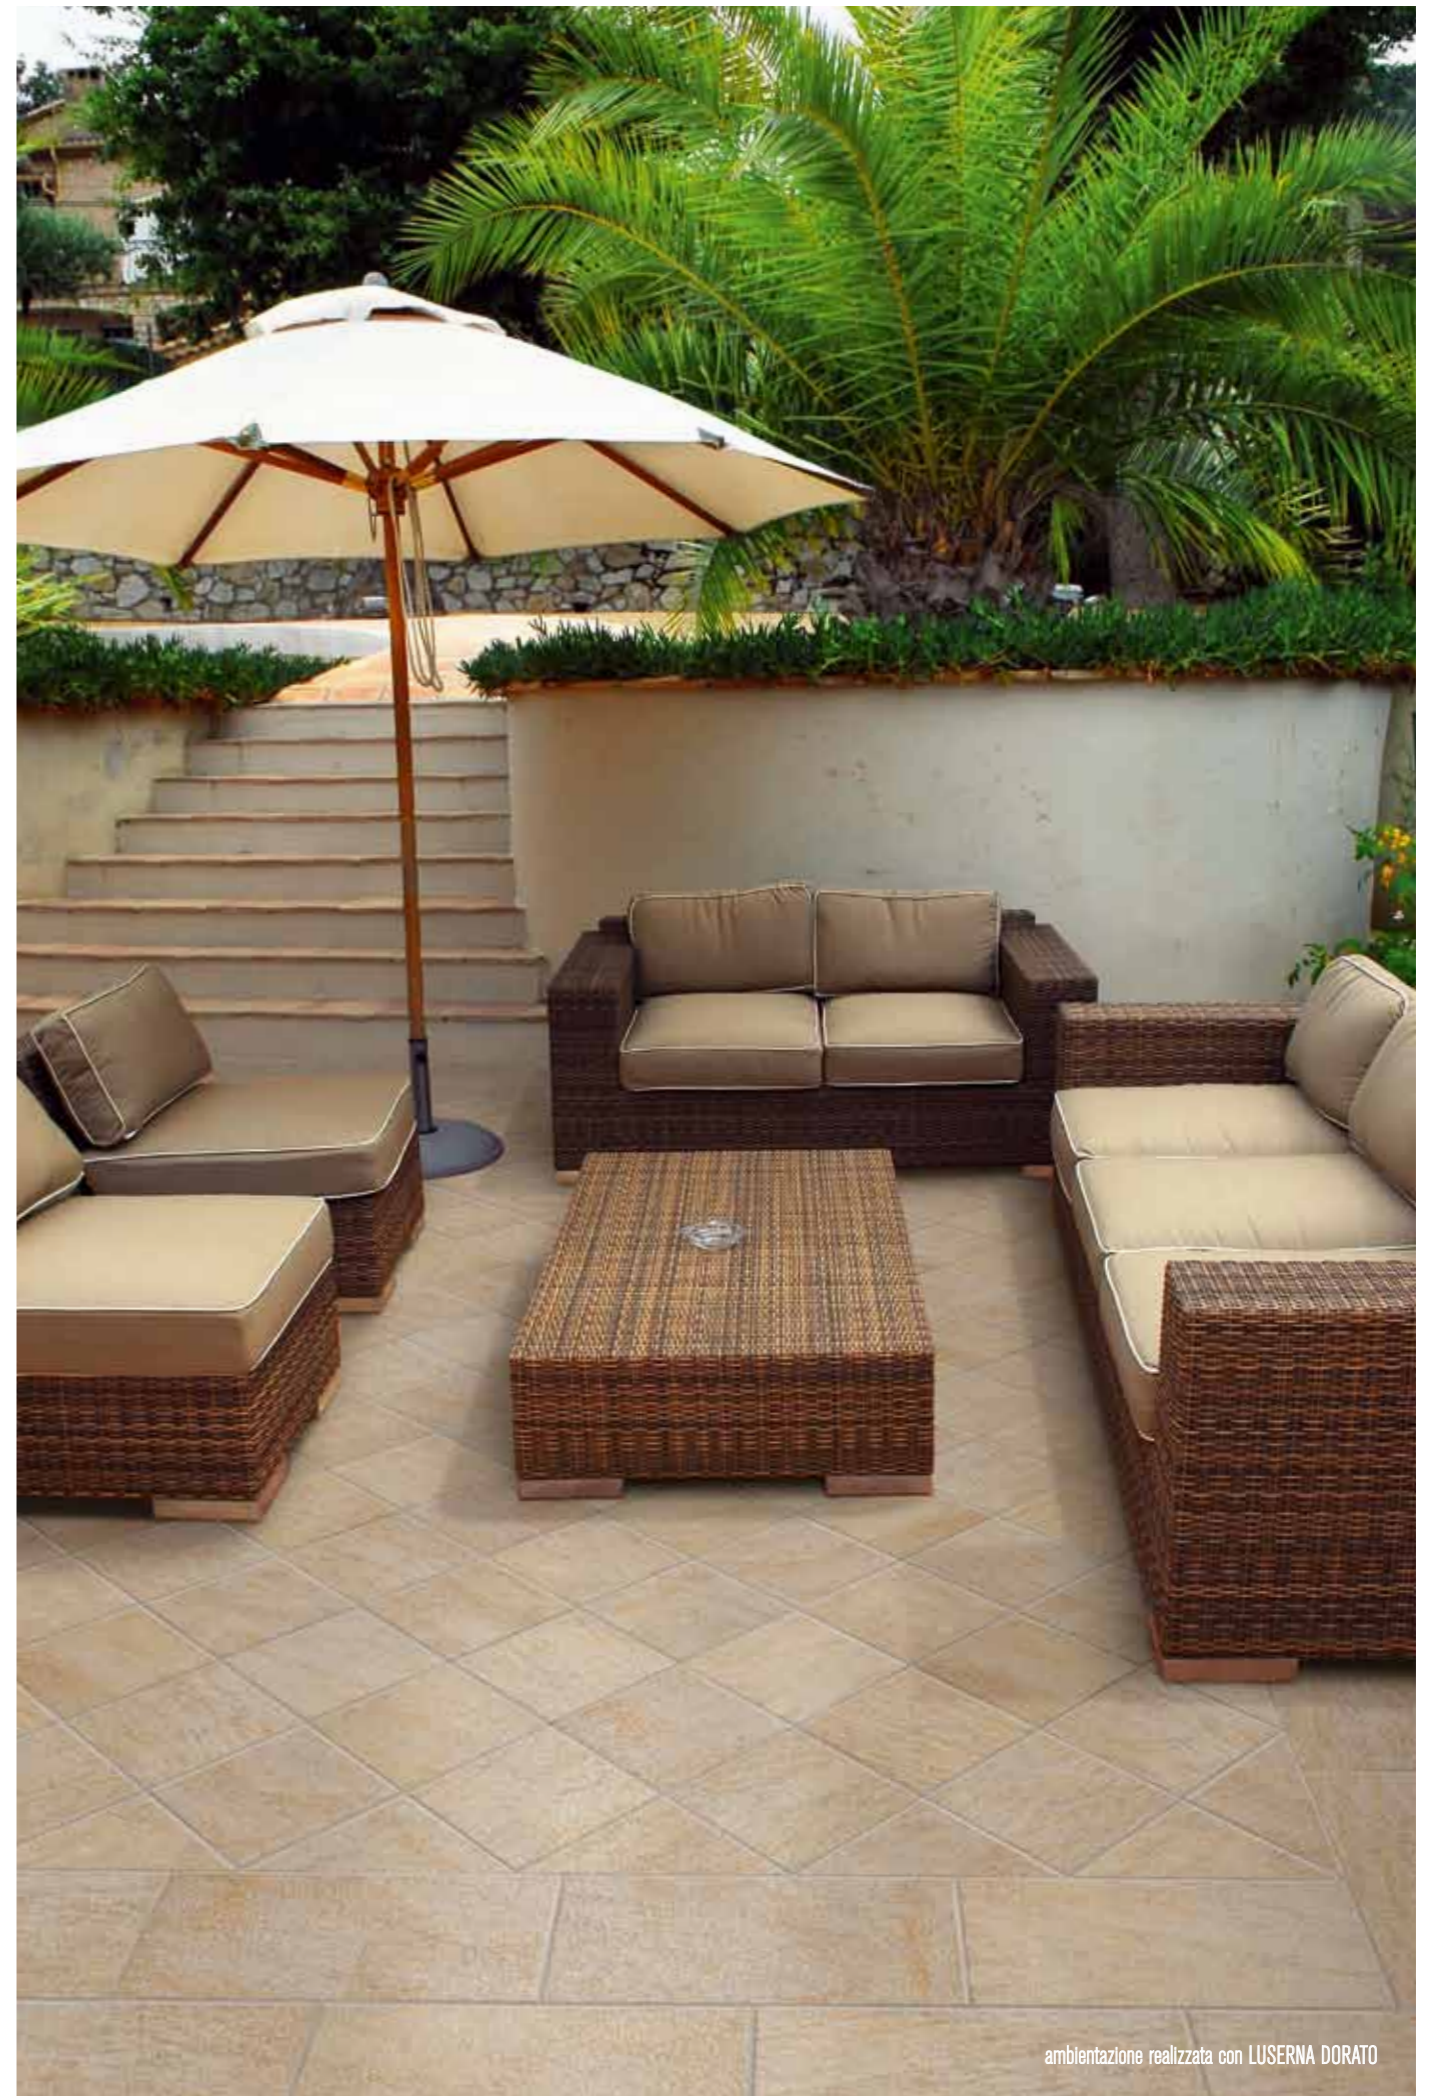

ambientazione realizzata con LUSERNA DORATO

Iuserna



15x30



PAVIMENTI

IN GRES PORCELLANATO INGELIVO R11



1530LG GRIGIO 15x30
Spessore 9 mm



82



1530LD DORATO 15x30
Spessore 9 mm



82



3015LG ELEMENTO "L" 30x15 MONOLITICO
Pz x Box 6



78



3015LD ELEMENTO "L" 30x15 MONOLITICO
Pz x Box 6



78



1040LG BATTISCOPA 10x40



77



1040LD BATTISCOPA 10x40



77

15x30 PAVIMENTO

PALETTA
scatole

mq
75,6

SCATOLA
pezzi

mq
1,26



34x34



coloniali



PAVIMENTI



IN GRES PORCELLANATO



34CG PAVIMENTO GRIGIO 34x34



26



34CM PAVIMENTO MARRONE 34x34



26



34CB PAVIMENTO BEIGE 34x34



26

34x34 PAVIMENTO

PALETTA
scatole

mq
61,44

SCATOLA
pezzi

mq
1,28